
04009782910040012



ΕΦΗΜΕΡΙΣ ΤΗΣ ΚΥΒΕΡΝΗΣΕΩΣ

ΤΗΣ ΕΛΛΗΝΙΚΗΣ ΔΗΜΟΚΡΑΤΙΑΣ

ΤΕΥΧΟΣ ΤΕΤΑΡΤΟ **Αρ. Φύλλου 978**

29 Οκτωβρίου 2004

ΠΕΡΙΕΧΟΜΕΝΑ

ΑΠΟΦΑΣΕΙΣ

ΑΠΟΦΑΣΕΙΣ

Αριθ. 2422 (1)

Καθορισμός ορίων αιγιαλού , παραλίας και παλαιού αιγιαλού στην θέση «Αγ. Γιάννης» Δήμου Οινουσσών, Νήσου Οινούσσας, Νομού Χίου.

Ο ΓΕΝΙΚΟΣ ΓΡΑΜΜΑΤΕΑΣ
ΠΕΡΙΦΕΡΕΙΑΣ ΒΟΡΕΙΟΥ ΑΙΓΑΙΟΥ

Έχοντας υπόψη:

1. Τις διατάξεις του Ν. 2971/2001 (ΦΕΚ 285/τ.Α΄/ 9.12.2001) «περί αιγιαλού και παραλίας και άλλες διατάξεις».

2. Τις διατάξεις του Ν.Δ. 439/1970 περί «συμπληρώσεως των διατάξεων περί αιγιαλιού».

3. Τις διατάξεις του Ν. 3200/1955 «Περί διοικητικής αποκεντρώσεως, όπως αυτές τροποποιήθηκαν και ισχύουν σήμερα μετά Ν.Δ. 532/1970, Β.Δ. 704/1970, Β.Δ. 705/ 1970, Β.Δ. 192/1972, Π.Δ. 71/1984, Π.Δ. 347/1986, Ν. 2026/1992 και Π.Δ. 97/1993».

4. Τις διατάξεις του άρθρου 19 παράγρ. 5 Ν. 2344/1995, του άρθρου 52 παρ. 6 Ν. 2218/1994, του άρθρου 4 παρ. 7 του Ν. 2240/1994, δυνάμει των οποίων αρμοδιότητες του Υπουργείου Οικονομικών που είχαν μεταβιβασθεί στους Νομάρχες, ανήκουν στον Περ/κό Δ/ντη, σε συνδιασμό με αυτές του άρθρου 14 παρ. 2 του Ν. 2399/1996, με τις οποίες προβλέπεται η κατάργηση των θέσεων των Περ/κων Δ/ντων, οι αρμοδιότητες πλέον του οποίου περιήλθαν στο Γενικό Γραμματέα της Περιφέρειας και ασκούνται από τον Αναπληρωτή Περ/κό Δ/ντή.

5. Τις διατάξεις του τέταρτου εδαφίου της παρ. 2 του άρθρου 1 και της παρ. 6 του ίδιου άρθρου του Ν. 2503/1997 «Διοίκηση, οργάνωση, στελέχωση της Περιφέρειας, ρύθμισης θεμάτων για την Τοπική Αυτοδιοίκηση και άλλες διατάξεις» (ΦΕΚ107/Α), σύμφωνα με τις οποίες οι Περιφερειακές Υπηρεσίες του Υπουργείου Οικονομικών, που συγκροτούσαν την Περιφερειακή Διοίκηση του Νομού ή της Νομαρχίας, δεν υπήχθησαν στην ενιαία οργανική μονάδα της Περιφέρειας, ούτε καταργήθηκαν, αλλά αποτελούν από 1.9.1997, Υπηρεσίες του Υπουργείου Οικονομικών.

6. Το υπ' αριθμ. 28979/31.10.1997 έγγραφο της Δ/νσης Διοίκησης και Αποκέντρωσης, σύμφωνα με το οποίο οι αρμοδιότητες του Γενικού Γραμματέα της Περιφέρειας σε θέματα Υπηρεσιών του Υπουργείου.

7. Την υπ' αριθμ. 14650/Δ10685/17.3.2004 (ΦΕΚ 519/τ. Β΄/17.3.2004)κοινή απόφαση των Πρωθυπουργού και Υπουργού Οικονομικών «περί καθορισμού αρμοδιοτήτων των Υφυπουργών Οικονομίας και Οικονομικών».

8 Τις διατάξεις του Ν. 3220/2004 (ΦΕΚ 15/τ.Α΄/ 28.1.2004).

9. Την υπ' αριθμ. 1030067/796/Α0006/7.4.2004 εγκύκλιο της Δ/νσης Οργάνωσης.

10. Την από 23.8.2004 έκθεση της κατά το άρθρο 3 Ν. 2971/19.12.2001 Επιτροπής καθορισμού των ορίων αιγιαλού - παραλίας - παλαιού αιγιαλού, που καθόρισε τα όρια του αιγιαλού - παραλίας- παλαιού αιγιαλού στη θέση «Αγ. Γιάννης» Δήμου Οινουσσών, Νήσου Οινούσσας, Νομού Χίου και το από Νοέμβριο 2003 τοπογραφικό και υψομετρικό διάγραμμα, κλίμακας 1:500 του Ιωάννη Κρητικού Τοπογράφου μηχανικού σε μία πινακίδα και ελέγχθηκε για την ακρίβεια της αποτύπωσης στις 19.2.2004 από την Δημητράκη Λεμονιά - Τοπογράφο μηχανικό της Κτηματικής Υπηρεσίας Δημοσίου Ν. Χίου και θεωρήθηκε στις 23.8.2004 από την ίδια και συνοδεύει την έκθεση της προαναφερόμενης επιτροπής.

11. Τη σύμφωνη γνώμη του Γενικού Επιτελείου Ναυτικού, που διατυπώθηκε στο υπ' αριθμ. Φ 5445/933/04/ Αριθμ. Σχ. 1263/13 Σεπτεμβρίου 2004, αποφασίζουμε:

Επικυρώνουμε την από 23.8.2004 Έκθεση της κατά το άρθρο 3 Ν. 2971/19.12.2001 αρμόδιας Επιτροπής περί χάραξης των ορίων αιγιαλού - παραλίας - παλαιού αιγιαλού, στη θέση « Αγ. Γιάννης» Δήμου Οινουσσών, Νήσου Οινούσσας, Νομού Χίου, καθώς και το από Νοέμβριο 2003 τοπογραφικό και υψομετρικό διάγραμμα, κλίμακας 1:500, του Ιωάννη Κρητικού Τοπογράφου μηχανικού, σε μία πι-

νακίδα που ελέγχθηκε για την ακρίβεια της αποτύπωσης στις 19.2.2004 από την Δημητράκη Λεμονιά -Τοπογράφο μηχανικό της Κτηματικής Υπηρεσίας Δημοσίου Ν. Χίου, και θεωρήθηκε στις 23.8.2004 από την ίδια.

Επί του τοπογραφικού διαγράμματος καθορίστηκε:

Α) η οριογραμμή του αιγιαλού με κόκκινη συνεχή πολυγωνική γραμμή , με στοιχεία 1, 2, 3, 4, 5, 6, 7, 8, 9, 10, 11, 12, 13 , 14, 15, 16, 17, 18, 19, 20, 21, 22, 23, 24,25, 26, 27, 28, της οποίας οι κορυφές εξασφαλίζονται με ορθογώνιες συντεταγμένες από το Κρατικό Τριγωνομετρικό Δίκτυο.

Β) Η οριογραμμή της παραλίας με κίτρινη συνεχή πολυγωνική γραμμή υπό στοιχεία 1΄, 2΄, 3΄, 4΄, 5΄, 6΄, 7΄, 8΄, 9΄, 10΄, 11΄, 12΄, 13΄, 14΄, 15΄, 16΄, 17΄, 18΄, 19΄, 20΄, 21΄, 22΄, 23΄, 24΄, 25΄, 26΄, 27΄, 28΄, με την οποία καθορίζεται ζώνη παραλίας, παράλληλη με την οριογραμμή του αιγιαλού σε σταθερή απόσταση δέκα (10) μέτρων, προκειμένου να εξυπηρετηθούν, οι σκοποί της παρ. 2 του άρθρου 1 και της παρ. 3 του άρθρου 2 του Ν. 2971/2001. Οι κορυφές της οποίας εξασφαλίζονται με ορθογώνιες συντεταγμένες εξαρτημένες από το Κρατικό Τριγωνομετρικό Δίκτυο. Δεν εξαιρούνται οι κατασκευές που βρίσκονται μέσα στην ζώνη της παραλίας.

Γ) Η οριογραμμή του παλαιού αιγιαλού με κυανή πολυγωνική γραμμή 1΄΄, 2΄΄, 3΄΄, 4΄΄, 5΄΄, οι κορυφές της οποίας εξασφαλίζονται με ορθογώνιες συντεταγμένες εξαρτημένες από το Κρατικό Τριγωνομετρικό Δίκτυο.

Η παρούσα απόφαση, μαζί με την Έκθεση της Επιτροπής και το Τοπογραφικό Διάγραμμα, να δημοσιευθούν στην Εφημερίδα της Κυβερνήσεως.

Μυτιλήνη, 15 Οκτωβρίου 2004

Ο Γενικός Γραμματέας Περιφέρειας
ΣΕΡΓΙΟΣ-ΣΠΥΡΙΔΩΝ ΤΣΙΦΤΗΣ

ΕΚΘΕΣΗ ΕΠΙΤΡΟΠΗΣ ΚΑΘΟΡΙΣΜΟΥ
ΤΩΝ ΟΡΙΩΝ ΑΙΓΙΑΛΟΥ - ΠΑΡΑΛΙΑΣ
(ΑΡΘΡΟ 3 ΝΟΜΟΥ 2971/2001)

Για τον καθορισμό για πρώτη φορά των ορίων Αιγιαλού - Παραλίας - Παλαιού Αιγιαλού στη θέση «Αγ. Γιάννης» - Δήμου Οινουσσών, Νήσου Οινούσσας, Νομού Χίου.

Στη Χίο σήμερα, Δευτέρα 23 Αυγούστου 2004, οι υπογεγραμμένοι:

1. Κριτής Παντελής Εφοριακός ΠΕ/Α - Προϊστάμενος της Κτηματικής Υπηρεσίας Χίου, ως Πρόεδρος,

2. Δημητράκη Λεμονιά Τοπογράφος Μηχανικός ΠΕ/Γ΄ υπάλληλος της Κτηματικής Υπηρεσίας Χίου, ως τακτικό μέλος,

3. Παριάρος Μιχάλης - Αντιπλοίαρχος Λ.Σ. Κεντρικός Λιμενάρχης Ν. Χίου, ως τακτικό μέλος,

4. Μενδωνίδης Σταμάτης-Διευθυντής της Δ/νσης Πολεοδομίας Νομαρχιακής Αυτοδιοίκησης Νομού Χίου,ως τακτικό μέλος,

5. Δουλδούρης Ευστράτιος - Διευθυντής Χωροταξίας και Περιβάλλοντος της Γενικής Γραμματείας της Περιφέρειας, ως τακτικό μέλος (ο οποίος δεν παρέστη γιατί κωλύεται), αποτελούντες την επιτροπή καθορισμού των ορίων Αιγιαλού και Παραλίας δυνάμει του άρθρου 3 του Ν. 2971/2001, ορισθέντες δια της υπ' αριθμ. 665/23.3.2004 απόφασης του Προϊστάμενου της Οικονομικής Επιθεώρησης Β. Αιγαίου, συγκλιθείσα, ύστερα από πρόσκληση του Προέδρου της Επιτροπής, μεταβήκαμε στην προαναφερθείσα περιοχή στις 19 Φεβρουαρίου 2004.

Λαβόντες υπ' όψιν:

1. Την από 2.12.2003 αίτηση του Ιωάννη Κρητικού , κατ' εντολή του Δήμου Οινουσσών, με την οποία ζητείται ο καθορισμός των ορίων του αιγιαλού - παραλίας στην προαναφερθείσα περιοχή.

2. Το από Νοέμβριο 2003 Τοπογραφικό Διάγραμμα του Ιωάννη Κρητικού, Τοπογράφου μηχανικού σε μία πινακίδα, σε κλίμακα 1/500, που ελέγχθηκε από την Δημητράκη Λεμονιά, Τοπογράφο μηχανικό της Κτηματικής Υπηρεσίας Χίου, στις 19.2.2004 και θεωρήθηκε από την Δημητράκη Λεμονιά Τοπογράφο μηχανικό της Κτηματικής Υπηρεσίας Χίου στις 23.8.2004, όπως το άρθρο 20 του Ν. 719/1977 και το με αριθμ. πρωτ. 1121409/35/1/24.1.2000 έγγραφο της Γεν. Δ/νσης Δ.Π. και Εθν. Κληρ/των - Δ.νση Τεχνικών Υπηρεσιών & Στέγασης του Υπουργείου Οικονομικών ορίζει.

3. Τις διατάξεις του Ν. 2971/2001, όπως αυτός ισχύει σήμερα.

4. Την αντίληψη που σχηματίσαμε από την επιτόπια μετάβαση μας περί του πλάτους της βρεχομένης ζώνης της ξηράς και των λοιπών συναφών στοιχείων ήτοι:

Α) Περιγραφή μορφολογίας εδάφους: Η περιοχή είναι βραχώδης στο μεγαλύτερο μήκος της ακτογραμμής. Το έδαφος αποτελείται από παλαιοζωικά πετρώματα αποτελούμενα από σχιστόλιθους, φυλίτες, γραουβάκες.

Η κλίση του εδάφους είναι μεγάλη στο μεγαλύτερο τμήμα της αποτυπωμένης περιοχής.

Η βλάστηση περιλαμβάνει θάμνους και αγριόχορτα.

Κτίσματα εντός της ζώνης του αιγιαλού, δεν υπάρχουν καθ'όλο το μήκος της υπό καθορισμό περιοχής, όπως φαίνεται και στο Τοπογραφικό Διάγραμμα.

Β) Κατάσταση ακτής: Σε όλο το μήκος της, η ακτή είναι βραχώδης, εκτός του κεντρικού τμήματος που δημιουργείται παραλία με βότσαλο, όπως φαίνεται και στο τοπογραφικό διάγραμμα.

Γ) Κατάσταση θαλάσσιου χώρου: Η περιοχή βρίσκεται εντός του όρμου «Αγ. Γιάννη» Οινουσσών. Τα νερά είναι αβαθή σε απόσταση 15μ-20 μ. από την ακτή. Η σύσταση του βυθού είναι μικτή, αμμώδης στο μεγαλύτερο τμήμα και βραχώδης.

Το ανάπτυγμα του πελάγους είναι μεγάλο εξαιτίας της θέσης της περιοχής, χωρίς εμπόδια.

Ύφαλοι και Ξέρες δεν παρατηρούνται.

Δ) Παλίρροιες - Ρεύματα: Η στάθμη της θάλασσας ανεβαίνει ή κατεβαίνει κατά 0,30 μ. - 0,60 μ., όταν πνέουν νότιοι ή βόρειοι άνεμοι αντίστοιχα. Τα ρεύματα είναι ασήμαντα και ακολουθούν τις αλλαγές του καιρού, λόγω της θέσης της υπό καθορισμό περιοχής.

Ε) Επικρατούσες καιρικές συνθήκες: Επικρατούν οι ίδιες καιρικές συνθήκες, που επικρατούν σ' όλο το Β.Α. Αιγαίο. Τους χειμερινούς μήνες πνέουν Βόρειοι και Νότιοι άνεμοι ισχυροί, την Άνοιξη Β.Δ. και Βόρειοι ισχυροί μέχρι μέτριοι, το θέρος Βόρειοι μέτριοι (μελτέμια) και το Φθινόπωρο διάφοροι ασθενείς. Συγκεκριμένα στην περιοχή Χειμώνα και Καλοκαίρι επικρατέστεροι άνεμοι είναι οι βόρειοι και βορειοδυτικοί που ανεξάρτητα με την ένταση τους, δεν επηρεάζουν την περιοχή εξαιτίας της θέσης της. Αντίθετα στην περιοχή επικρατεί κακοκαιρία, κατά τη διάρκεια του χειμώνα, όταν πνέουν νότιοι άνεμοι. Με βόρειους και βορειοανατολικούς ανέμους, το ύψος κύματος είναι μηδαμινό, με νότιους ανέμους εντός του όρμου το

ύψος κύματος είναι 0,50 μ. έως 1.00 μ. και έξωθεν του όρμου είναι της τάξης των 2,5 μ. - 4,5 μ.

5. Το υπ' αριθμ. Φ. 544.5/552/04/Αριθ. Σχ. 751/1.6.2004 έγγραφο του ΓΕΝ.

Εν όψει των προαναφερθέντων η Επιτροπή, αποφασίζει:


Καθορίζει επί του προαναφερθέντος Τοπογραφικού Διαγράμματος: Α) την οριογραμμή του Αιγιαλού με κόκκινη συνεχή πολυγωνική γραμμή 1, 2, 3, 4, 5, 6, 7, 8, 9, 10, 11, 12, 13, 14, 15, 16, 17, 18, 19, 20, 21, 22, 23, 24, 25, 26, 27, 28, της οποίας οι κορυφές εξασφαλίζονται με ορθογώνιες συντεταγμένες εξαρτημένες από το Κρατικό Τριγωνομετρικό Δίκτυο.


Β)Την οριογραμμή της παραλίας με κίτρινη συνεχή πολυγωνική γραμμή 1΄, 2΄, 3΄, 4΄, 5΄, 6΄, 7΄, 8΄, 9΄, 10΄, 11΄, 12΄, 13΄, 14΄, 15΄, 16΄, 17΄, 18΄, 19΄, 20΄, 21΄, 22΄, 23΄, 24΄, 25΄, 26΄, 27΄, 28΄, παράλληλη της οριογραμμής του Αιγιαλού σε σταθερή απόσταση δέκα (10) μέτρων .Οι κορυφές της εξασφαλίζονται με ορθογώνιες συντεταγμένες, εξαρτημένες από το Κρατικό Τριγωνομετρικό Δίκτυο.Δεν εξαιρούνται τα κτίσματα και οι κατασκευές ,που βρίσκονται μέσα στην ζώνη της παραλίας.

Γ) Την οριογραμμή του παλαιού αιγιαλού με κυανή πολυγωνική γραμμή Ι΄΄, 2΄΄, 3΄΄, 4΄΄, 5΄΄, της οποίας οι κορυφές εξασφαλίζονται με ορθογώνιες συντεταγμένες εξαρτημένες από το Κρατικό Τριγωνομετρικό Δίκτυο.

Ο Πρόεδρος
ΠΑΝΤΕΛΗΣ ΚΡΙΤΗΣ

Τα Μέλη
ΛΕΜΟΝΙΑ Π. ΔΗΜΗΤΡΑΚΑΚΗ, ΜΙΧΑΗΛ ΠΑΡΙΑΒΟΣ,
ΣΤΑΜΑΤΗΣ ΜΕΝΔΩΝΙΔΗΣ, ΕΥΣΤΡ. ΔΟΥΛΔΟΥΡΗΣ (απών)

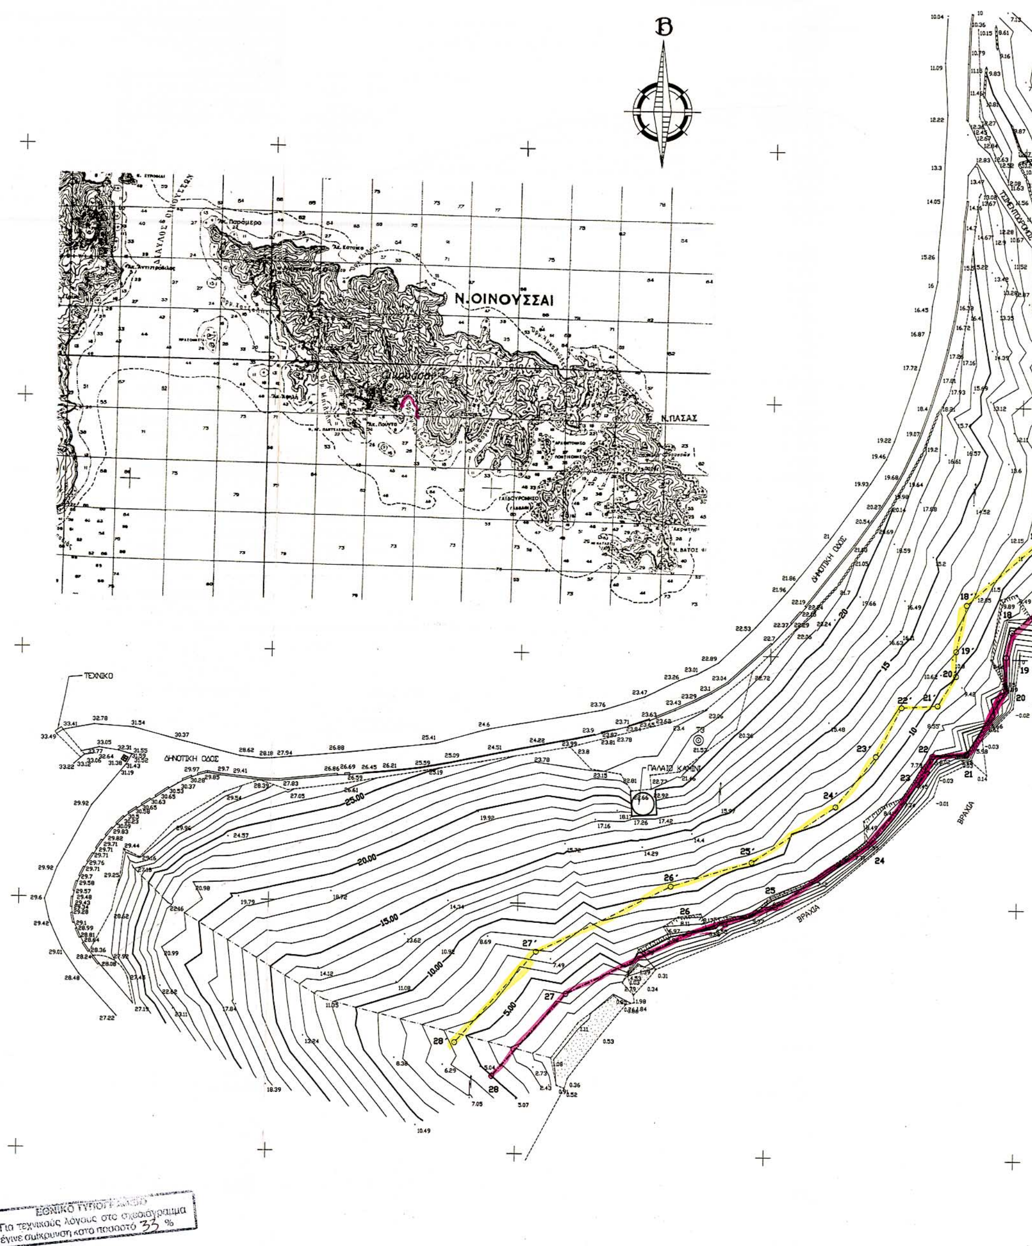

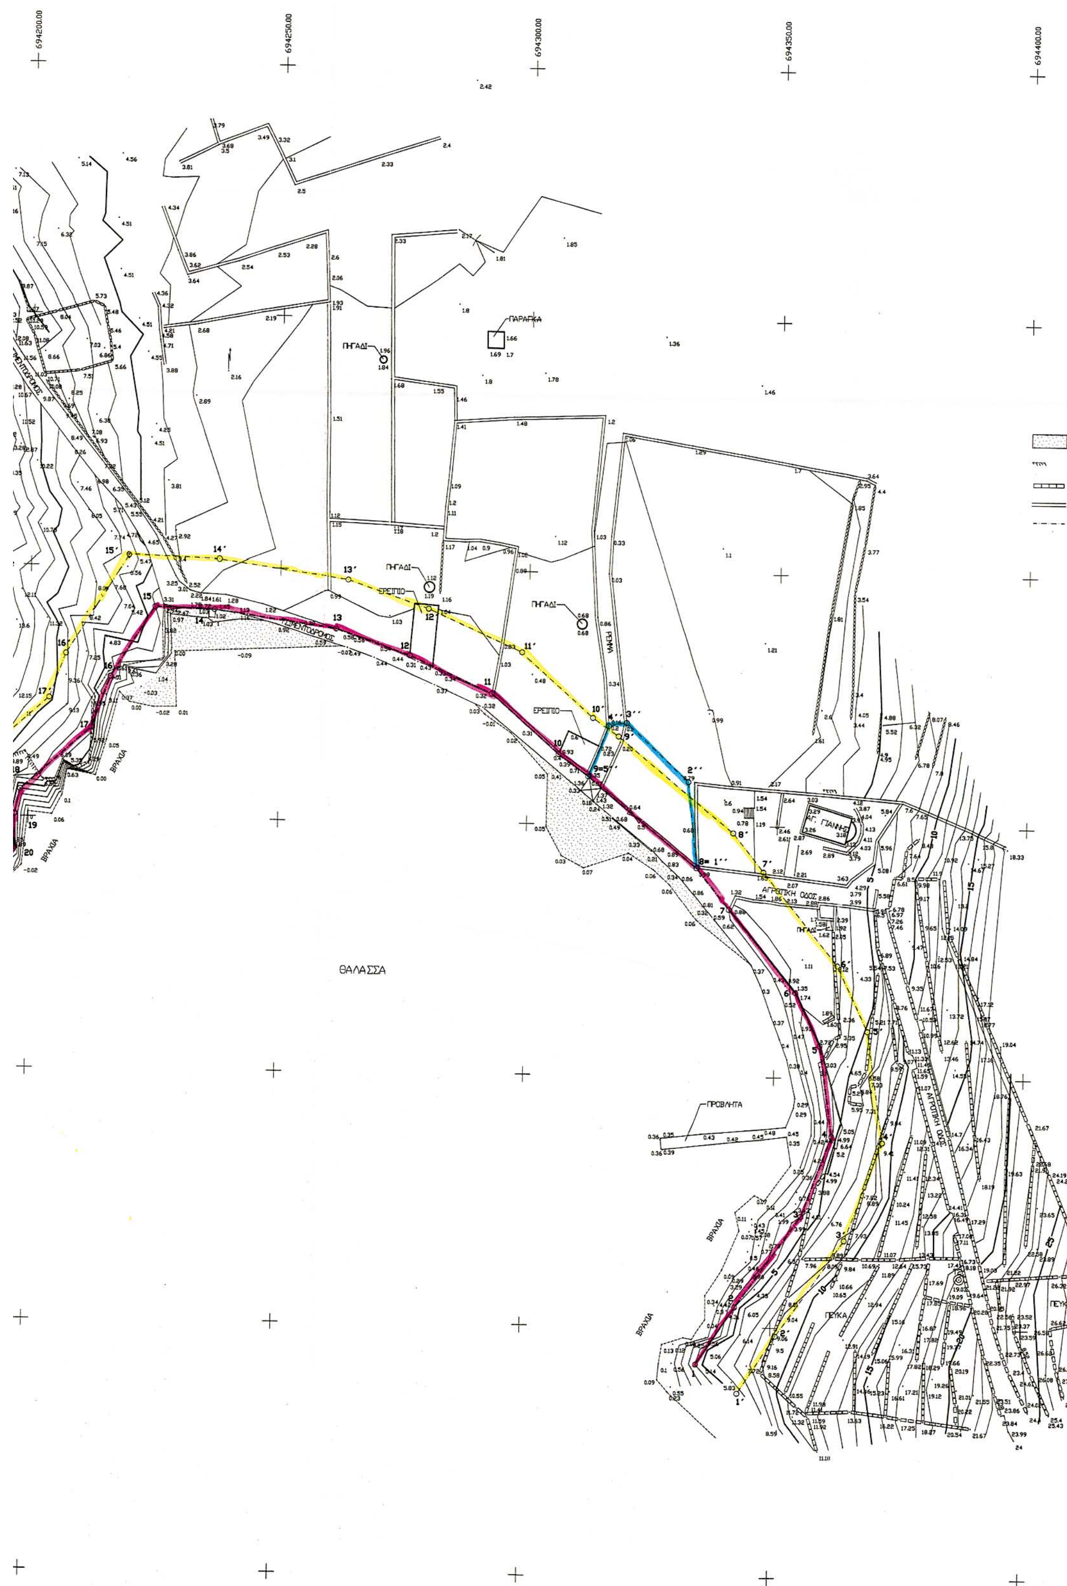

694200.00
694250.00
694300.00
694350.00
694400.00
ΠΑΡΑΓΚΑ
ΠΗΓΑΔΙ
ΕΡΕΙΠΙΟ
ΤΣΙΜΕΝΤΟΔΡΟΜΟΣ
ΑΓΡΟΤΙΚΗ ΟΔΟΣ
ΑΓ. ΓΙΑΝΝΗΣ
ΘΑΛΑΣΣΑ
ΠΡΟΒΛΗΤΑ
ΒΡΑΧΙΑ
ΠΕΥΚΑ

ΠΙΝΑΚΑΣ ΣΥΝΤΕΤΑΓΜΕΝΩΝ ΚΟΡΥΦΩΝ ΟΡΙΟΓΡΑΜΜΗΣ ΑΙΓΙΑΛΟΥ			ΠΙΝΑΚΑΣ ΣΥΝΤΕΤΑΓΜΕΝΩΝ ΚΟΡΥΦΩΝ ΟΡΙΟΓΡΑΜΜΗΣ ΠΑΡΑΛΙΑΣ		
ΚΟΡΥΦΗ	Χ	Ψ	ΚΟΡΥΦΗ	Χ	Ψ
1	694.335,30	4.264.942,57	1'	694.343,51	4.264.936,85
2	694.342,83	4.264.954,10	2'	694.351,04	4.264.948,38
3	694.355,87	4.264.972,38	3'	694.364,77	4.264.967,64
4	694.361,90	4.264.988,41	4'	694.372,17	4.264.987,31
5	694.359,26	4.265.006,44	5'	694.368,93	4.265.009,42
6	694.354,14	4.265.016,96	6'	694.362,61	4.265.022,41
7	694.340,62	4.265.033,35	7'	694.347,35	4.265.040,90
8	694.334,09	4.265.041,58	8'	694.341,26	4.265.048,63
9	694.312,20	4.265.059,57	9'	694.318,25	4.265.067,54
10	694.306,19	4.265.063,89	10'	694.313,04	4.265.071,18
11	694.292,72	4.265.075,68	11'	694.298,62	4.265.083,99
12	694.276,23	4.265.083,06	12'	694.279,90	4.265.092,37
13	694.261,35	4.265.088,16	13'	694.263,68	4.265.097,93
14	694.236,91	4.265.091,59	14'	694.237,78	4.265.101,57
15	694.225,01	4.265.092,00	15'	694.219,65	4.265.102,19
16	694.216,13	4.265.078,04	16'	694.207,12	4.265.082,50
17	694.212,38	4.265.067,88	17'	694.203,87	4.265.073,69
18	694.198,35	4.265.055,41	18'	694.189,27	4.265.060,71
19	694.197,29	4.265.050,49	19'	694.187,27	4.265.051,48
20	694.197,35	4.265.043,78	20'	694.187,33	4.265.046,54
21	694.189,56	4.265.030,99	21'	694.183,72	4.265.040,62
22	694.182,77	4.265.030,53	22'	694.176,47	4.265.040,14
23	694.179,92	4.265.024,88	23'	694.171,46	4.265.030,30
24	694.170,36	4.265.012,75	24'	694.163,47	4.265.020,15
25	694.151,60	4.265.000,00	25'	694.146,79	4.265.008,82
26	694.134,49	4.264.994,54	26'	694.130,69	4.265.003,83
27	694.109,79	4.264.982,08	27'	694.103,75	4.264.990,36
28	694.095,18	4.264.965,46	28'	694.087,67	4.264.972,06

ΠΙΝΑΚΑΣ ΣΥΝΤΕΤΑΓΜΕΝΩΝ ΚΟΡΥΦΩΝ ΟΡΙΟΓΡΑΜΜΗΣ ΠΑΛΑΙΟΥΑΙΓΙΑΛΟΥ		
ΚΟΡΥΦΗ	Χ	Ψ
1"	694.334,09	4.265.041,58
2"	694.332,28	4.265.058,68
3"	694.319,85	4.265.070,27
4"	694.316,27	4.265.069,62
5"	694.312,20	4.265.059,57

ΥΠΟΜΝΗΜΑ

- ΠΑΡΑΛΙΑ ΑΜΜΟΥΔΙΑ
- ΦΡΥΔΙ – ΑΠΟΤΟΜΗ ΚΛΙΣΗ
- ΞΕΡΟΛΙΘΙΑ
- ΜΑΝΔΡΑ
- ΜΙΣΓΑΓΓΕΙΑ

ΜΕΘΟΔΟΣ ΣΥΝΤΑΞΗΣ	ΤΟΠΟΓΡΑΦΙΚΑ	ΕΠΙΓΕΙΑ
ΧΡΟΝΟΣ ΣΥΝΤΑΞΗΣ	ΝΟΕΜΒΡΙΟΣ 2003	
ΜΕΛΕΤΗΤΗΣ	ΙΩΑΝΝΗΣ Ν. ΚΡΗΤΙΚΟΣ, ΤΟΠΟΓΡΑΦΟΣ ΜΗΧΑΝΙΚΟΣ	

ΥΠΟΜΝΗΜΑ ΕΠΙΤΡΟΠΗΣ

1. Το παρόν τοπογραφικό διάγραμμα συνοδεύει την από 23/8/04 έκθεση καθορισμού των ορίων αιγιαλού (Άρθρο 3 του Ν. 2971 / 2001)
2. Κόκκινη γραμμή 1,2,3,4,5,6,7,8,9,10,11,12,13,14,15,16,17,18,19,20,21,22,23,24, 25,26,27,28 οριογραμμή αιγιαλού.
Κίτρινη γραμμή 1',2',3',4',5',6',7',8',9',10',11',12',13',14',15',16',17',18',19',20',21',22',23',24', 25',26',27',28' οριογραμμή παραλίας
Κυανή γραμμή 1",2",3",4",5" οριογραμμή παλαιού αιγιαλού.
3. Οι κορυφές της οριογραμμής αιγιαλού εξασφαλίζονται με συντεταγμένες του Κρατικού Τριγωνομετρικού Δικτύου σε προβολή ΕΓΣΑ 87
4. Η οριογραμμή της παραλίας χαράσσεται σε σταθερή απόσταση 10 μέτρων από την οριογραμμή του αιγιαλού.

Ο ΠΡΟΕΔΡΟΣ
ΠΑΝΤΕΛΗΣ ΚΡΙΤΗΣ
ΕΦΟΡΙΑΚΟΣ ΠΕ/Α'

ΤΑ ΜΕΛΗ
1 ΛΕΜΟΝΙΑ Π. ΔΗΜΗΤΡΑΚΗ ΤΟΠΟΓΡΑΦΟΣ ΜΗΧΑΝΙΚΟΣ ΠΕ/Γ'
2 ΠΑΡΙΑΡΟΣ Μιχαήλ ΑΝΘΥΠΟΠΛΟΙΑΡΧΟΣ Λ.Σ.
3 ΣΤΑΜΑΤΗΣ ΜΕΝΔΩΝΙΔΗΣ Τοπογράφος Μηχανικός με βαθμό Δ/ντή
4 Δουλδούρης Ευστράτιος Δ/ντής Χωρ. του Περιβ. της Γεν. Γραμ. της Περιφ. Β. Αιγαίου (ΔΕΝ ΠΑΡΕΣΤΗ)

ΕΛΛΗΝΙΚΗ ΔΗΜΟΚΡΑΤΙΑ
ΝΟΜΟΣ ΧΙΟΥ
ΠΕΡΙΟΧΗ " ΑΓ. ΓΙΑΝΝΗΣ " Δ. ΟΙΝΟΥΣΣΩΝ
ΚΤΗΜΑΤΙΚΗ ΥΠΗΡΕΣΙΑ ΧΙΟΥ

Εργο : *Αποτύπωση για τον καθορισμό αιγιαλού, παραλίας & παλαιού αιγιαλού περιοχής "Αγ. Γιάννης"* ΔΗΜΟΥ ΟΙΝΟΥΣΣΩΝ

Θέμα σχεδίου : ΤΟΠΟΓΡΑΦΙΚΟ ΔΙΑΓΡΑΜΜΑ
αρ. σχεδίου
κλίμακα : 1:500

ΣΥΝΤΑΞΗ ΜΕΛΕΤΗΣ
ΝΟΕΜΒΡΙΟΣ 2003

ΙΩΑΝΝΗΣ Ν. ΚΡΗΤΙΚΟΣ
ΔΙΠΛΩΜ. ΤΟΠΟΓΡΑΦΟΣ ΜΗΧΑΝΙΚΟΣ
ΠΟΛΥΤ. ΣΧΟΛΗΣ Α.Π.Θ.
ΕΡΓΟΛΗΠΤΗΣ ΔΗΜΟΣΙΩΝ ΕΡΓΩΝ
ΜΕΛΟΣ Τ.Ε.Ε. • ΑΡΙΘΜΟΣ ΜΗΤΡΩΟΥ 29945
ΕΥΣΤΡ. ΑΡΓΕΝΤΗ 4, ΧΙΟΣ - ΤΗΛ. 26892 FAX: 81249
ΑΦΜ 022606790 - ΔΟΥ ΧΙΟΥ 7411

ΕΛΕΓΘΗΚΕ ΕΠΙ ΤΟΠΟΥ ΓΙΑ ΤΗΝ ΑΚΡΙΒΕΙΑ ΤΗΣ ΑΠΟΤΥΠΩΣΗΣ Ο ΕΠΙΒΛΕΠΩΝ ΜΗΧΑΝΙΚΟΣ
Χίος, 19-2-04
ΛΕΜΟΝΙΑ Π. ΔΗΜΗΤΡΑΚΗ ΤΟΠΟΓΡΑΦΟΣ ΜΗΧΑΝΙΚΟΣ ΠΕ/Γ'

ΘΕΩΡΗΘΗΚΕ
Χίος, 23-8-04
Η ΜΗΧΑΝΙΚΟΣ ΤΗΣ ΚΤΗΜΑΤΙΚΗΣ ΥΠΗΡΕΣΙΑΣ ΤΟΥ ΔΗΜΟΣΙΟΥ
ΛΕΜΟΝΙΑ Π. ΔΗΜΗΤΡΑΚΗ ΤΟΠΟΓΡΑΦΟΣ ΜΗΧΑΝΙΚΟΣ ΠΕ/Γ'

Αριθ. 2421 (2)

Καθορισμός ορίων αιγιαλού, παραλίας στη θέση «ΒΟΤΟΠΟΣ - ΚΟΥΤΡΟΥΜΠΕΣ - ΚΟΥΚΟΥΛΑ» Δήμου Ιωνίας, Νήσου Χίου, Νομού Χίου.

Ο ΓΕΝΙΚΟΣ ΓΡΑΜΜΑΤΕΑΣ
ΠΕΡΙΦΕΡΕΙΑΣ ΒΟΡΕΙΟΥ ΑΙΓΑΙΟΥ

Έχοντας υπόψη:

1. Τις διατάξεις του Ν. 2971/2001 (ΦΕΚ 285/τΑ΄/9.12.2001) «περί αιγιαλού και παραλίας και άλλες διατάξεις».

2. Τις διατάξεις του Ν.Δ. 439/1970 περί «συμπληρώσεως των διατάξεων περί αιγιαλιού».

3. Τις διατάξεις του Ν. 3200/1955 «Περί διοικητικής αποκεντρώσεως, όπως αυτές τροποποιήθηκαν και ισχύουν σήμερα μετά Ν.Δ. 532/1970, Β.Δ. 704/1970, Β.Δ. 705/1970, Β.Δ. 192/1972, Π.Δ. 71/1984, Π.Δ. 347/1986, Ν. 2026/1992 και Π.Δ. 97/1993».

4. Τις διατάξεις του άρθρου 19 παράγρ. 5 Ν. 2344/1995, του άρθρου 52 παρ. 6 Ν. 2218/1994, του άρθρου 4 παρ. 7 του Ν. 2240/1994, δυνάμει των οποίων αρμοδιότητες του Υπουργείου Οικονομικών που είχαν μεταβιβασθεί στους Νομάρχες, ανήκουν στον Περ/κό Δ/ντή, σε συνδιασμό με αυτές του άρθρου 14 παρ. 2 του Ν. 2399/1996, με τις οποίες προβλέπεται η κατάργηση των θέσεων των Περ/κων Δ/ντων, οι αρμοδιότητες πλέον του οποίου περιήλθαν στο Γενικό Γραμματέα της Περιφέρειας και ασκούνται από τον Αναπληρωτή Περ/κό Δ/ντή.

5. Τις διατάξεις του τέταρτου εδαφίου της παρ. 2 του άρθρου 1 και της παρ. 6 του ίδιου άρθρου του Ν. 2503/1997 «Διοίκηση, οργάνωση, στελέχωση της Περιφέρειας, ρύθμισης θεμάτων για την Τοπική Αυτοδιοίκηση και άλλες διατάξεις» (ΦΕΚ107/Α), σύμφωνα με τις οποίες οι Περιφερειακές Υπηρεσίες του Υπουργείου Οικονομικών, που συγκροτούσαν την Περιφερειακή Διοίκηση του Νομού ή της Νομαρχίας, δεν υπήχθησαν στην ενιαία οργανική μονάδα της Περιφέρειας, ούτε καταργήθηκαν, αλλά αποτελούν από 1.9.1997, Υπηρεσίες του Υπουργείου Οικονομικών.

6. Το υπ' αριθμ. 28979/31.10.1997 έγγραφο της Δ/νσης Διοίκησης και Αποκέντρωσης, σύμφωνα με το οποίο οι αρμοδιότητες του Γενικού Γραμματέα της Περιφέρειας σε θέματα Υπηρεσιών του Υπουργείου.

7. Την υπ' αριθμ. 14650/Δ10685/17.3.2004 (ΦΕΚ 519/τ. Β΄/17.3.2004)κοινή απόφαση των Πρωθυπουργού και Υπουργού Οικονομικών «περί καθορισμού αρμοδιοτήτων των Υφυπουργών Οικονομίας και Οικονομικών».

8. Τις διατάξεις του Ν. 3220/2004 (ΦΕΚ 15/τ.Α΄/28.1.2004).

9. Την υπ' αριθμ. 1030067/796/Α0006/7.4.2004 εγκύκλιο της Δ/νσης Οργάνωσης.

10. Την από 5.8.2004 έκθεση της κατά το άρθρο 3 Ν. 2971/19.12.2001 Επιτροπής καθορισμού των ορίων αιγιαλού - παραλίας - παλαιού αιγιαλού, που καθόρισε τα όρια του αιγιαλού - παραλίας - παλαιού αιγιαλού στη θέση «Βότοπος - Κουτρουμπές - Κουκούλα» Δήμου Ιωνίας, Νήσου Χίου, Νομού Χίου και το από Νοέμβριο 2003 τοπογραφικό και υψομετρικό διάγραμμα, κλίμακας 1:500 του Νικολάου Κεφαλούκου, Πολιτικού Μηχανικού σε μία πινακίδα και ελέγχθηκε για την ακρίβεια της αποτύπωσης στις 3.8.2004 από την Δημητράκη Λεμονιά - Τοπογράφο μηχανικό της Κτηματικής Υπηρεσίας Δημοσίου Ν. Χίου και θεωρήθηκε στις 5.8.2004 από την ίδια και συνοδεύει την έκθεση της προαναφερόμενης επιτροπής.

11. Τη σύμφωνη γνώμη του Γενικού Επιτελείου Ναυτικού, που διατυπώθηκε στο υπ' αριθμ. Φ 5445/933/04/Αριθμ. Σχ. 1261/13 Σεπτεμβρίου 2004, αποφασίζουμε:

Επικυρώνουμε την από 5.8.2004 Έκθεση της κατά το άρθρο 3 Ν. 2971/19.12.2001 αρμόδιας Επιτροπής περί χάραξης των ορίων αιγιαλού - παραλίας - παλαιού αιγιαλού, στη θέση «Βότοπος - Κουτρουμπές - Κουκούλα» Δήμου Ιωνίας, Νήσου Χίου, Νομού Χίου καθώς και το από Ιούλιο 2004 τοπογραφικό και υψομετρικό διάγραμμα, κλίμακας 1:500, του Νικολάου Κεφαλούκου Πολιτικού Μηχανικού, σε μία πινακίδα που ελέγχθηκε για την ακρίβεια της αποτύπωσης στις 3.8.2004 από την Δημητράκη Λεμονιά -Τοπογράφο μηχανικό της Κτηματικής Υπηρεσίας Δημοσίου Ν. Χίου, και θεωρήθηκε στις 5.8.2004 από την ίδια.

Επί του τοπογραφικού διαγράμματος καθορίστηκε:

Α) η οριογραμμή του αιγιαλού με κόκκινη συνεχή πολυγωνική γραμμή , με στοιχεία 23, 24, 25, 26, 27, 28, 29, 30, 31, 32, 33, 34, 35, 36, 37, 38, 39, 40, 41, 42, 43, 44, 45, 46, 47, 48, 49, 50, της οποίας οι κορυφές εξασφαλίζονται με ορθογώνιες συντεταγμένες από το Κρατικό Τριγωνομετρικό Δίκτυο.

Β) Η οριογραμμή της παραλίας με κίτρινη συνεχή πολυγωνική γραμμή υπό στοιχεία 23΄, 24΄, 25΄, 26΄, 27΄, 28΄, 29΄, 30΄, 31΄, 32΄, 33΄, 34΄, 35΄, 36΄, 37΄, 38΄, 39΄, 40΄, 41΄, 42΄, 43΄, 44΄, 45΄, 46΄, 47΄, 48΄, 49΄, 50΄, με την οποία καθορίζεται ζώνη παραλίας, παράλληλη με την οριογραμμή του αιγιαλού σε σταθερή απόσταση δέκα (10) μέτρων, προκειμένου να εξυπηρετηθούν, οι σκοποί της παρ. 2 του άρθρου 1 και της παρ. 3 του άρθρου 2 του Ν. 2971/2001. Οι κορυφές της οποίας εξασφαλίζονται με ορθογώνιες συντεταγμένες εξαρτημένες από το Κρατικό Τριγωνομετρικό Δίκτυο. Δεν εξαιρούνται οι κατασκευές που βρίσκονται μέσα στην ζώνη της παραλίας.

Η παρούσα απόφαση, μαζί με την Έκθεση της Επιτροπής και το Τοπογραφικό Διάγραμμα, να δημοσιευθούν στην Εφημερίδα της Κυβερνήσεως.

Μυτιλήνη, 15 Οκτωβρίου 2004

Ο Γενικός Γραμματέας Περιφέρειας
ΣΕΡΓΙΟΣ-ΣΠΥΡΙΔΩΝ ΤΣΙΦΤΗΣ

ΕΚΘΕΣΗ ΕΠΙΤΡΟΠΗΣ ΚΑΘΟΡΙΣΜΟΥ
ΤΩΝ ΟΡΙΩΝ ΑΙΓΙΑΛΟΥ - ΠΑΡΑΛΙΑΣ
(ΑΡΘΡΟ 3 ΝΟΜΟΥ 2971/2001)

Για τον καθορισμό για πρώτη φορά των ορίων Αιγιαλού - Παραλίας - Παλαιού Αιγιαλού στη θέση «Βότοπος - Κουτρουμπές - Κουκούλα» - Δήμου Οινουσσών, Νήσου Οινούσσας, Νομού Χίου.

Στη Χίο σήμερα, Δευτέρα 23 Αυγούστου 2004, οι υπογεγραμμένοι:

1. Κριτής Παντελής Εφοριακός ΠΕ/Α - Προϊστάμενος της Κτηματικής Υπηρεσίας Χίου, ως Πρόεδρος,

2. Δημητράκη Λεμονιά Τοπογράφος Μηχανικός ΠΕ/Γ΄ υπάλληλος της Κτηματικής Υπηρεσίας Χίου, ως τακτικό μέλος,

3. Παριάρος Μιχάλης - Αντιπλοίαρχος Λ.Σ. Κεντρικός Λιμενάρχης Ν. Χίου, ως τακτικό μέλος,

4. Μενδωνίδης Σταμάτης-Διευθυντής της Δ/νσης Πολεοδομίας Νομαρχιακής Αυτοδιοίκησης Νομού Χίου,ως τακτικό μέλος,

5. Δουλδούρης Ευστράτιος - Διευθυντής Χωροταξίας και Περιβάλλοντος της Γενικής Γραμματείας της Περιφέρειας, ως τακτικό μέλος (ο οποίος δεν παρέστη γιατί κωλύεται), αποτελούντες την επιτροπή καθορισμού των ορίων Αιγιαλού και Παραλίας δυνάμει του άρθρου 3 του Ν. 2971/2001, ορισθέντες δια της υπ' αριθμ. 665/23.3.2004 απόφασης του Προϊστάμενου της Οικονομικής Επιθεώρησης Β. Αιγαίου, συγκλιθείσα, ύστερα από πρόσκληση του Προέδρου της Επιτροπής, μεταβήκαμε στην προαναφερθείσα περιοχή στις 19 Φεβρουαρίου 2004.

Λαβόντες υπ' όψιν:

1. Την από 10.9.2003 αίτηση των Σούλη Γεωργίου και Μπογή Ανθίππης, με την οποία ζητείται ο καθορισμός των ορίων του αιγιάλού-παραλίας στην ανωτέρω περιοχή.

2. Το από Ιούλιο 2004 Τοπογραφικό και υψομετρικό διάγραμμα του Νικολάου Κεφαλούκου Πολιτικού μηχανικού, σε κλίμακα 1:500 σε μία πινακίδα, που ελέγχθηκε για την ακρίβεια της αποτύπωσης στις 3.8.2004 από την Δημητράκη Λεμονιά - Τοπογράφο μηχανικό ΠΕ/Γ της Κτηματικής Υπηρεσίας Δημοσίου και θεωρήθηκε στις 5.8.2004 από την Δημητράκη Λεμονιά - Τοπογράφο μηχανικό της Κτηματικής Υπηρεσίας Δημοσίου Ν. Χίου, όπως το άρθρο 20 του Ν. 719/1977 και το με αριθμό πρωτοκόλλου 1121409/35/1/24.1.2000 έγγραφο της Γενικής Δ/νσης Δ.Π. και Εθνικών Κληρ/των - Δ/νση Τεχνικών Υπηρεσιών και Στέγασης του Υπουργείου Οικονομικών ορίζει.

3. Τις διατάξεις του Ν. 2971/2001, όπως αυτός ισχύει σήμερα.

4. Την αντίληψη που σχηματίσαμε από την επιτόπια μετάβασή μας, περί του πλάτους της βρεχόμενης ζώνης της ξηράς και των λοιπών συναφών στοιχείων ήτοι:

Α) Περιγραφή μορφολογίας εδάφους: Η περιοχή είναι βραχώδης στο μεγαλύτερο μήκος της ακτογραμμής.

Η κλίση του εδάφους είναι μεγάλη στο μεγαλύτερο τμήμα της αποτυπωμένης περιοχής .

Η βλάστηση περιλαμβάνει θάμνους, αγριόχορτα και καλλωπιστικά δέντρα (αλμυρίκια).

Κτίσματα εντός της ζώνης του αιγιαλού και της παραλίας ,δεν υπάρχουν καθ'όλο το μήκος της υπό καθορισμό περιοχής, εκτός ενός παλαιού βαρκοσύρματος, στο κεντρικό τμήμα της προς καθορισμό περιοχής, όπως φαίνεται και στο Διάγραμμα.

Β) Κατάσταση ακτής: Σε όλο το μήκος της, η ακτή είναι βραχώδης με τμήματα που καλύπτονται από χοντρό βότσαλο,όπως φαίνεται και στο τοπογραφικό διάγραμμα.

Γ) Κατάσταση θαλάσσιου χώρου: Η ισοβαθής των 10 μέτρων βρίσκεται σε απόσταση 2 δέκατα του μιλίου ανοιχτά από την ακτή. Η σύσταση του βυθού είναι αμμώδης στο μεγαλύτερο τμήμα του.

΄Υφαλοι και ξέρες: Δεν παρατηρούνται πάνω και κάτω από την επιφάνεια της θάλασσας Το ανάπτυγμα του πελάγους είναι μεγάλο εξαιτίας της θέσης της περιοχής.

Δ) Παλίρροιες: Παρατηρούνται με μέγιστο εύρος της τάξης του 0,50 μ. Τα θαλάσσια ρεύματα που υπάρχουν έχουν διεύθυνση από Νότο προς Βορρά και έχουν μικρή ένταση της τάξης του 0,5 μίλι/ώρα.

Ε) Επικρατούσες καιρικές συνθήκες: Επικρατούν οι ίδιες καιρικές συνθήκες που επικρατούν σ' όλο το Β.Α. Αιγαίο . Οι επικρατούντες άνεμοι έχουν διεύθυνση Β.Α. τους χειμερινούς μήνες και την άνοιξη είναι από μέτριοι έως ισχυροί, τους θερινούς μήνες έχουν διεύθυνση Β.Δ. και έχουν ένταση μέτρια και το φθινόπωρο έχουν διεύθυνση Β.Α. και Νότιοι με ένταση μέτρια έως ισχυρή. Η υπό καθορισμό περιοχή είναι εκτεθειμένη περισσότερο στους Βόρειους, Βορειοανατολικούς, Ανατολικούς και Νοτιοανατολικούς ανέμους,η ένταση των οποίων δεν ξεπερνά τα 7-8 BEAUFORTS. Το ύψος του κύματος φτάνει περίπου από 20 εκ. μέχρι 1,50 μ., ανάλογα με τον πνέοντα άνεμο.

5. Το υπ' αριθμ. φακ. 544.5/308/04/Αριθ. Σχεδ. 441/6.4.2004 έγγραφο του ΓΕΝ.

Εν όψει των προαναφερθέντων, η Επιτροπή αποφασίζει:

1. Καθορίζει επί του προαναφερθέντος Τοπογραφικού Διαγράμματος:

Α) Την οριογραμμή του Αιγιαλού με κόκκινη συνεχή πολυγωνική γραμμή 23, 24, 25 , 26 ,27, 28, 29, 30, 31, 32, 33, 34, 35, 36. 37, 38, 39, 40, 41, 42, 43, 44, 45, 46, 47, 48, 49, 50 της οποίας οι κορυφές εξασφαλίζονται με ορθογώνιες συντεταγμένες από το Κρατικό Τριγωνομετρικό Δίκτυο.

Β) Την οριογραμμή της Παραλίας με κίτρινη συνεχή πολυγωνική γραμμή 23΄, 24΄, 25΄, 26΄, 27΄, 28΄, 29΄, 30΄, 31΄, 32΄, 33΄, 34΄, 35΄, 36΄, 37΄, 38΄, 39΄, 40΄, 41΄, 42΄, 43΄, 44΄, 45΄, 46΄, 47΄, 48΄, 49΄, 50΄, παράλληλη της οριογραμμής του Αιγιαλού σε σταθερή απόσταση δέκα (10) μέτρων.

2. Δεν υπάρχουν φυσικές ενδείξεις ύπαρξης παλαιού αιγιαλού,τυχόν ύπαρξη θα μας την υποδείξει το ΓΕΝ.


Ο Πρόεδρος
ΠΑΝΤΕΛΗΣ ΚΡΙΤΗΣ

Τα Μέλη
ΛΕΜΟΝΙΑ Π. ΔΗΜΗΤΡΑΚΑΚΗ, ΜΙΧΑΗΛ ΠΑΡΙΑΒΟΣ,
ΣΤΑΜΑΤΗΣ ΜΕΝΔΩΝΙΔΗΣ, ΕΥΣΤΡ. ΔΟΥΛΔΟΥΡΗΣ (απών)


ΘΑΛΑΣΣΑ
ΒΡΑΧΩΔΗΣ ΠΑΡΑΛΙΑ
ΘΑΛΑΣΣΑ
ΒΟΤΣΑΛΟ
ΧΩΜΑΤΟΔΡΟΜΟΣ
ΤΣΙΜΕΝΤΟΔΡΟΜΟΣ
ΧΩΜΑΤΟΔΡΟΜΟΣ
Τ.Π.Π.Ε. Η.Χ.
Τ2
ΕΠΑΝΑΚΑΘΟΡΙΣΜΟΣ ΟΡΙΩΝ ΑΙΓΙΑΛΟΥ - ΠΑΡΑΛΙΑΣ
ΟΙΚΙΣΜΟΥ ΚΑΤΑΡΡΑΚΤΗ - ΔΗΜΟΥ ΙΩΝΙΑΣ - ΧΙΟΣ
(ΥΠΟΘΕΣΗ ΓΕΝ 1595)
50.00
Για τεχνικούς λόγους στο σχεδιάγραμμα
έγινε σμίκρυνση κατά ποσοστό 30 %


ΘΑΛΑΣΣΑ
ΒΡΑΧΩΔΗΣ ΠΑΡΑΛΙΑ
ΧΕΙΜΑΡΡΟΣ
ΧΟΝΔΡΟ ΒΟΤΣΑΛΟ
ΧΟΝΔΡΟ ΒΟΤΣΑΛΟ
ΘΑΛΑΣΣΑ
ΔΡΟΜΟΣ / ΧΕΙΜΑΡΡΟΣ
ΧΟΝΔΡΟ ΒΟΤΣΑΛΟ


ΔΙΑΒΑΣΗ / ΧΕΙΜΑΡΡΟΣ
ΒΟΤΣΑΛΟ
ΘΑΛΑΣΣΑ
ΒΡΑΧΩΔΗ ΠΑΡΑΛΙΑ
ΤΣΙΜΕΝΤΟΔΡΟΜΟΣ / ΧΕΙΜΑΡΡΟΣ
ΒΡΑΧΩΔΗ ΠΑΡΑΛΙΑ

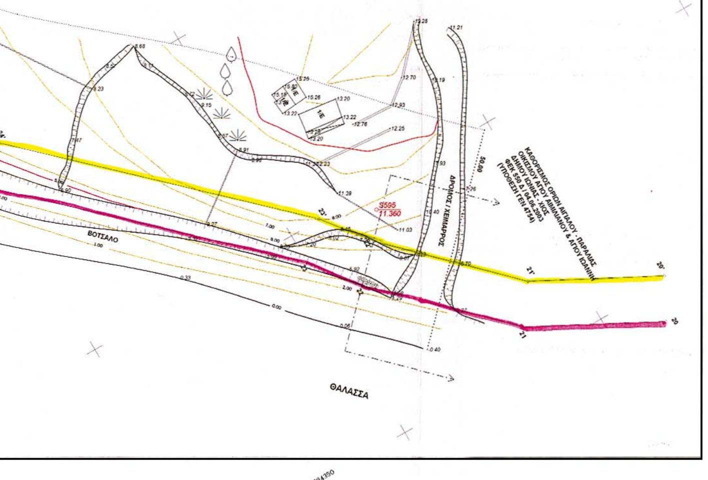

ΣΥΝΤΕΤΑΓΜΕΝΕΣ ΟΡΙΟΓΡΑΜΜΩΝ ΑΙΓΙΑΛΟΥ ΚΑΙ ΠΑΡΑΛΙΑΣ ΑΓΙΟΥ ΑΙΜΙΛΙΑΝΟΥ

ΚΟΡΥΦΗ	ΚΩΔΙΚΟΣ	X	Y
1020	20	684357.591	4238462.228
1021	21	684342.903	4238434.283
1022	22	684317.160	4238408.014
2020	20'	684348.739	4238466.881
2021	21'	684334.734	4238440.234
2022	22'	684310.018	4238415.013

ΣΥΝΤΕΤΑΓΜΕΝΕΣ ΟΡΙΟΓΡΑΜΜΩΝ ΑΙΓΙΑΛΟΥ ΚΑΙ ΠΑΡΑΛΙΑΣ ΚΑΤΑΡΡΑΚΤΗ


ΚΟΡΥΦΗ	ΚΩΔΙΚΟΣ	X	Y
1	1	683735.235	4237488.493
2	2	683730.005	4237465.161
3	3	683728.267	4237426.785
11	1'	683725.477	4237490.680
22	2'	683720.055	4237466.491
33	3'	683718.277	4237427.237

ΣΥΝΤΕΤΑΓΜΕΝΕΣ ΟΡΙΟΓΡΑΜΜΗΣ ΑΙΓΙΑΛΟΥ

ΚΟΡΥΦΗ	ΚΩΔΙΚΟΣ	X	Y
2054	23	684306.891	4238400.074
2053	24	684257.083	4238347.290
2052	25	684160.098	4238264.450
2051	26	684127.537	4238233.122
2050	27	684122.510	4238225.846
2049	28	684105.047	4238183.579
2048	29	684084.740	4238167.241
2047	30	684070.717	4238159.171
2046	31	684042.341	4238129.273
2045	32	684033.080	4238126.892
2044	33	683995.509	4238087.800
2043	34	683975.269	4238061.077
2042	35	683947.421	4238008.888
2041	36	683924.204	4237981.437
2040	37	683911.504	4237969.332
2039	38	683898.010	4237950.944
2038	39	683872.015	4237890.883
2037	40	683845.490	4237853.246
2036	41	683830.541	4237808.796
2035	42	683829.086	4237788.093
2034	43	683832.195	4237743.576
2033	44	683827.102	4237687.948
2032	45	683820.157	4237670.816
2031	46	683807.523	4237625.771
2030	47	683794.955	4237604.868
2029	48	683788.936	4237588.001
2028	49	683780.337	4237564.453
2027	50	683777.029	4237549.240

ΣΥΝΤΕΤΑΓΜΕΝΕΣ ΟΡΙΟΓΡΑΜΜΗΣ ΠΑΡΑΛΙΑΣ

ΚΟΡΥΦΗ	ΚΩΔΙΚΟΣ	X	Y
2055	23'	684299.739	4238407.065
2056	24'	684250.179	4238354.544
2057	25'	684153.378	4238271.862
2058	26'	684119.880	4238239.632
2059	27'	684113.675	4238230.652
2060	28'	684096.783	4238189.765
2061	29'	684079.078	4238175.520
2062	30'	684064.467	4238167.112
2063	31'	684037.066	4238138.242
2064	32'	684027.839	4238135.869
2065	33'	683987.892	4238094.306
2066	34'	683966.819	4238066.483
2067	35'	683939.099	4238014.533
2068	36'	683916.916	4237988.305
2069	37'	683903.965	4237975.961
2070	38'	683889.281	4237955.951
2071	39'	683863.247	4237895.801
2072	40'	683836.477	4237857.815
2073	41'	683820.656	4237810.772
2074	42'	683819.062	4237788.095
2075	43'	683822.163	4237743.685
2076	44'	683817.278	4237690.333
2077	45'	683810.679	4237674.055
2078	46'	683798.258	4237629.769
2079	47'	683785.871	4237609.168
2080	48'	683779.530	4237591.397
2081	49'	683770.710	4237567.243
2082	50'	683767.271	4237551.426

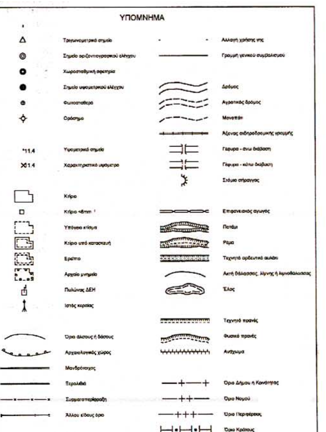

ΥΠΟΜΝΗΜΑ ΕΠΙΤΡΟΠΗΣ

1. ΤΟ ΠΑΡΟΝ ΤΟΠΟΓΡΑΦΙΚΟ ΔΙΑΓΡΑΜΜΑ ΣΥΝΟΔΕΥΕΙ ΤΗΝ ΑΠΟ 5/8/04 ΕΚΘΕΣΗ ΚΑΘΟΡΙΣΜΟΥ ΟΡΙΩΝ ΑΙΓΙΑΛΟΥ & ΠΑΡΑΛΙΑΣ (ΑΡΘΡΟ 3 ΝΟΜΟΣ 2971/01)

2. ΚΟΚΚΙΝΗ ΓΡΑΜΜΗ
23-24-25-26-27-28-29-30-31-32-33-34-35-36-37-38-39-40-41-42-
-43-44-45-46-47-48-49-50

2. ΚΙΤΡΙΝΗ ΓΡΑΜΜΗ
23'-24'-25'-26'-27'-28'-29'-30'-31'-32'-33'-34'-35'-36'-37'-38'-39'-
-40'-41'-42'-43'-44'-45'-46'-47'-48'-49'-50'

3. ΟΙ ΚΟΡΥΦΕΣ ΤΗΣ ΟΡΙΟΓΡΑΜΜΗΣ ΑΙΓΙΑΛΟΥ ΕΞΑΣΦΑΛΙΖΟΝΤΑΙ ΜΕ ΣΥΝΤΕΤΑΓΜΕΝΕΣ ΤΟΥ ΚΡΑΤΙΚΟΥ ΤΡΙΓΩΝΟΜΕΤΡΙΚΟΥ ΔΙΚΤΥΟΥ ΣΕ ΠΡΟΒΟΛΗ ΕΓΣΑ 87.

4. Η ΟΡΙΟΓΡΑΜΜΗ ΤΗΣ ΠΑΡΑΛΙΑΣ ΧΑΡΑΣΣΕΤΑΙ ΣΕ ΣΤΑΘΕΡΗ ΑΠΟΣΤΑΣΗ 10 ΜΕΤΡΩΝ ΑΠΟ ΤΗΝ ΟΡΙΓΡΑΜΜΗ ΑΙΓΙΑΛΟΥ.

Ο ΠΡΟΕΔΡΟΣ
ΠΑΝΤΕΛΗΣ ΚΡΙΤΗΣ
ΕΦΟΡΙΑΚΟΣ ΠΕ/Α'

ΤΑ ΜΕΛΗ

1. ΤΟΠΟΓΡΑΦΟΣ ΜΗΧΑΝΙΚΟΣ ΠΕ/Γ'

2. Μιχαήλ
ΑΝΤΙΠΛΟΙΑΡΧΟΣ Λ.Σ.


3. ΣΤΑΜΑΤΗΣ ΜΕΝΔΩΝΙΔΗΣ
Τοπογράφος Μηχανικός
με βαθμό Δ/ντή

4. ΔΟΥΛΔΟΥΡΗΣ ΕΥΣΤΡΑΤΙΟΣ
Δ/ΝΤΗΣ ΧΩΡ. ΠΕΡΙΒ. Γ.Γ. ΠΕΡΙΦ.
ΒΑ ΑΙΓΑΙΟΥ
(ΔΕΝ ΠΑΡΕΣΤΗ)

ΣΥΝΤΑΞΗ ΜΕΛΕΤΗΣ : ΝΙΚΟΣ ΚΕΦΑΛΟΥΚΟΣ ΠΟΛΙΤΙΚΟΣ ΜΗΧΑΝΙΚΟΣ Α.Π.Θ.

ΝΙΚΟΛΑΟΣ Ι. ΚΕΦΑΛΟΥΚΟΣ
ΔΙΠΛΩΜ. ΠΟΛΙΤΙΚΟΣ ΜΗΧΑΝΙΚΟΣ
ΑΡΙΣΤΟΤΕΛΕΙΟΥ ΠΑΝΕΠΙΣΤΗΜΙΟΥ ΘΕΣΣΑΛΟΝΙΚΗΣ
ΜΕΛΟΣ Τ.Ε.Ε. ΑΡΙΘΜΟΣ ΜΗΤΡΩΟΥ 74190
ΕΛ. ΒΕΝΙΖΕΛΟΥ 19 - 82100 ΧΙΟΣ
ΤΗΛ. (0271) 27700 • FAX: (0271) 27074
ΑΦΜ 046999261 - ΔΟΥ ΧΙΟΥ 7411

ΠΕΡΙΟΧΗ ΑΠΟΤΥΠΩΣΗΣ
ΝΗΣΟΣ ΧΙΟΣ
ΠΙΤΥΟΥΣΑ

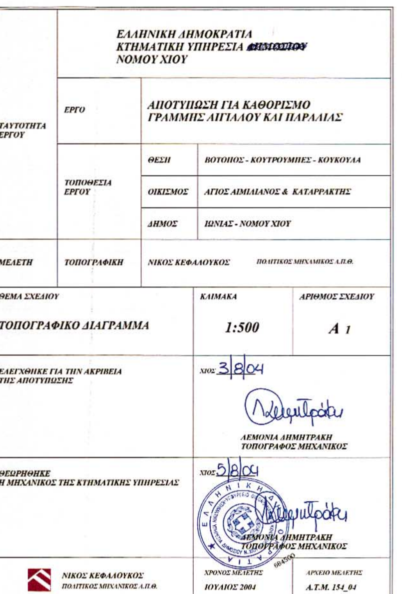

ΕΘΝΙΚΟ ΤΥΠΟΓΡΑΦΕΙΟ

ΕΦΗΜΕΡΙΔΑ ΤΗΣ ΚΥΒΕΡΝΗΣΕΩΣ

ΚΑΠΟΔΙΣΤΡΙΟΥ 34 * ΑΘΗΝΑ 104 32 * FAX 210 52 21 004
ΗΛΕΚΤΡΟΝΙΚΗ ΔΙΕΥΘΥΝΣΗ: http: www.et.gr – e-mail: webmaster @ et.gr

Πληροφορίες Α.Ε. - Ε.Π.Ε. και λοιπών Φ.Ε.Κ.: 210 527 9000-4
Φωτοαντίγραφα παλαιών ΦΕΚ - ΒΙΒΛΙΟΘΗΚΗ - ΜΑΡΝΗ 8 - Τηλ. (210)8220885 - 8222924
Δωρεάν διάθεση τεύχους Προκηρύξεων ΑΣΕΠ αποκλειστικά από Μάρνη 8

ΠΕΡΙΦΕΡΕΙΑΚΑ ΓΡΑΦΕΙΑ ΠΩΛΗΣΗΣ Φ.Ε.Κ.

ΘΕΣΣΑΛΟΝΙΚΗ - Βασ. Όλγας 227	**(2310) 423 956**	**ΛΑΡΙΣΑ** - Διοικητήριο	**(2410) 597449**
ΠΕΙΡΑΙΑΣ - Ευριπίδου 63	**(210) 413 5228**	**ΚΕΡΚΥΡΑ** - Σαμαρά 13	**(26610) 89 127**
ΠΑΤΡΑ - Κορίνθου 327	**(2610) 638 109**		**(26610) 89 105**
	(2610) 638 110	**ΗΡΑΚΛΕΙΟ** - Πλ. Ελευθερίας 1	**(2810) 396 409**
ΙΩΑΝΝΙΝΑ - Διοικητήριο	**(26510) 87215**	**ΛΕΣΒΟΣ** - Πλ.Κωνσταντινουπόλεως	**(22510) 46 888**
ΚΟΜΟΤΗΝΗ - Δημοκρατίας 1	**(25310) 22 858**		**(22510) 47 533**

ΤΙΜΗ ΠΩΛΗΣΗΣ ΦΥΛΛΩΝ ΕΦΗΜΕΡΙΔΟΣ ΤΗΣ ΚΥΒΕΡΝΗΣΕΩΣ

Σε έντυπη μορφή:

- Για τα ΦΕΚ από 1 μέχρι 16 σελίδες σε 1 euro, προσαυξανόμενη κατά 0,20 euro για κάθε επιπλέον οκτασέλιδο ή μέρος αυτού.
- Για τα φωτοαντίγραφα ΦΕΚ σε 0,15 euro ανά σελίδα.

Σε μορφή CD:

Τεύχος	Περίοδος	EURO	Τεύχος	Περίοδος	EURO
Α΄	Ετήσιο	150	Αναπτυξιακών Πράξεων	Ετήσιο	50
Α	3μηνιαίο	40	Ν.Π.Δ.Δ.	Ετήσιο	50
Α΄	Μηνιαίο	15	Παράρτημα	Ετήσιο	50
Β’	Ετήσιο	300	Εμπορικής και Βιομηχανικής Ιδιοκτησίας	Ετήσιο	100
Β΄	3μηνιαίο	80	Ανωτάτου Ειδικού Δικαστηρίου	Ετήσιο	5
Β΄	Μηνιαίο	30	Διακηρύξεων Δημοσίων Συμβάσεων	Ετήσιο	200
Γ	Ετήσιο	50	Διακηρύξεων Δημοσίων Συμβάσεων	Εβδομαδιαίο	5
Δ΄	Ετήσιο	220	Α.Ε. & Ε.Π.Ε	Μηνιαίο	100
Δ΄	3μηνιαίο	60			

- Η τιμή πώλησης μεμονωμένων Φ.Ε.Κ. ειδικού ενδιαφέροντος σε μορφή cd-rom και μέχρι 100 σελίδες σε 5 euro προσαυξανόμενη κατά 1 euro ανά 50 σελίδες.
- Η τιμή πώλησης σε μορφή cd- rom δημοσιευμάτων μιας εταιρείας στο τεύχος Α.Ε. και Ε.Π.Ε. σε 5 euro ανά έτος.

Τα παραπάνω cd-rom διατίθονται ύστερα από σχετική παραγγελία και αφορούν Φ.Ε.Κ. που έχουν δημοσιευτεί μετά από το έτος1994.

ΠΑΡΑΓΓΕΛΙΑ ΚΑΙ ΑΠΟΣΤΟΛΗ Φ.Ε.Κ. : τηλεφωνικά : 210- 9472555 , fax :210- 9472556 internet : http://www.et.gr .

ΕΤΗΣΙΕΣ ΣΥΝΔΡΟΜΕΣ Φ.Ε.Κ.

	Σε έντυπη μορφή	Από το Internet
Α΄ (Νόμοι, Π.Δ., Συμβάσεις κτλ.)	225 €	190 €
Β΄ (Υπουργικές αποφάσεις κτλ.)	320 €	225 €
Γ΄ (Διορισμοί, απολύσεις κτλ. Δημ. Υπαλλήλων)	65 €	ΔΩΡΕΑΝ
Δ΄ (Απαλλοτριώσεις, πολεοδομία κτλ.)	320 €	160 €
Αναπτυξιακών Πράξεων και Συμβάσεων (Τ.Α.Π.Σ.)	160 €	95 €
Ν.Π.Δ.Δ. (Διορισμοί κτλ. προσωπικού Ν.Π.Δ.Δ.)	65 €	ΔΩΡΕΑΝ
Παράρτημα (Προκηρύξεις θέσεων ΔΕΠ κτλ.)	33 €	ΔΩΡΕΑΝ
Δελτίο Εμπορικής και Βιομ/κής Ιδιοκτησίας (Δ.Ε.Β.Ι.)	65 €	33 €
Ανωτάτου Ειδικού Δικαστηρίου (Α.Ε.Δ.)	10 €	ΔΩΡΕΑΝ
Ανωνύμων Εταιρειών & Ε.Π.Ε.	2.250 €	645 €
Διακηρύξεων Δημοσίων Συμβάσεων (Δ.Δ.Σ.)	225 €	95 €
Πρώτο (Α΄), Δεύτερο (Β΄) και Τέταρτο (Δ΄)	–	450 €

Για την παροχή δικαιώματος ηλεκτρονικής πρόσβασης σε Φ.Ε.Κ. προηγούμενων ετών, η τιμή προσαυξάνεται πέραν του ποσού της ετήσιας συνδρομής έτους 2004, κατά 25 euro ανά έτος παλαιότητας και ανά τεύχος.

* Οι συνδρομές του εσωτερικού προπληρώνονται στις ΔΟΥ (το ποσό συνδρομής καταβάλλεται στον κωδικό αριθμό εσόδων ΚΑΕ 2531 και το ποσό υπέρ ΤΑΠΕΤ (5% του ποσού της συνδρομής) στον κωδικό αριθμό εσόδων ΚΑΕ 3512).Το πρωτότυπο αποδεικτικό είσπραξης (διπλότυπο) θα πρέπει να αποστέλλεται ή να κατατίθεται στην αρμόδια Υπηρεσία του Εθνικού Τυπογραφείου.
* Η πληρωμή του υπέρ ΤΑΠΕΤ ποσοστού που αντιστοιχεί σε συνδρομές, εισπράττεται και από τις ΔΟΥ.
* Οι συνδρομητές του εξωτερικού έχουν τη δυνατότητα λήψης των δημοσιευμάτων μέσω internet, με την καταβολή των αντίστοιχων ποσών συνδρομής και ΤΑΠΕΤ .
* Οι Νομαρχιακές Αυτοδιοικήσεις, οι Δήμοι, οι Κοινότητες ως και οι επιχειρήσεις αυτών πληρώνουν το μισό χρηματικό ποσό της συνδρομής και ολόκληρο το ποσό υπέρ του ΤΑΠΕΤ.
* Η συνδρομή ισχύει για ένα ημερολογιακό έτος. Δεν εγγράφονται συνδρομητές για μικρότερο χρονικό διάστημα.
* Η εγγραφή ή ανανέωση της συνδρομής πραγματοποιείται το αργότερο μέχρι την 31ην Δεκεμβρίου κάθε έτους.
* Αντίγραφα διπλοτύπων, ταχυδρομικές επιταγές και χρηματικά γραμμάτια δεν γίνονται δεκτά.

Οι υπηρεσίες εξυπηρέτησης των πολιτών λειτουργούν καθημερινά από 08.00΄ έως 13.00΄

ΑΠΟ ΤΟ ΕΘΝΙΚΟ ΤΥΠΟΓΡΑΦΕΙΟ